

ΕΦΗΜΕΡΙΣ ΤΗΣ ΚΥΒΕΡΝΗΣΕΩΣ
ΤΗΣ ΕΛΛΗΝΙΚΗΣ ΔΗΜΟΚΡΑΤΙΑΣ

ΕΝ ΑΘΗΝΑΙΣ ΤΗι 6 ΜΑΡΤΙΟΥ 1980 | ΤΕΥΧΟΣ ΤΕΤΑΡΤΟΝ | ΑΡΙΘΜΟΣ ΦΥΛΛΟΥ 151

ΠΕΡΙΕΧΟΜΕΝΑ

ΑΠΑΛΛΟΤΡΙΩΣΕΙΣ

ΑΝΑΚΟΙΝΩΣΕΙΣ

ΠΟΛΕΟΔΟΜΙΑ

ΔΙΑΤΑΓΜΑΤΑ

ΑΝΑΚΟΙΝΩΣΕΙΣ

ΑΠΑΛΛΟΤΡΙΩΣΕΙΣ

ΑΝΑΚΟΙΝΩΣΕΙΣ

Ἀριθ. Β2. 186 (1)

Περὶ ἀνακοινώσεως παρακαταθέσεως ἀποζημιώσεως γιὰ ἀπαλλοτρίωση ἀκινήτων πρὸς διάνοιξη τοῦ τμήματος Καμάραι - Χάραδρος τῆς Ν.Ε.Ο. Κορίνθου - Πατρῶν.

Ο ΥΠΟΥΡΓΟΣ ΔΗΜΟΣΙΩΝ ΕΡΓΩΝ

Σύμφωνα μὲ τὰ ἄρθρα 7 καὶ 8 τοῦ Ν.Δ. 797/1971 «περὶ ...καστικῶν ἀπαλλοτριώσεων», γνωστοποιοῦμε:

α) Σὲ ὅσους ἔχουν ἢ διεκδικοῦν δικαιώματα κυριότητας σὲ ἀκίνητα ποὺ ἀπαλλοτριώθηκαν ἀναγκαστικὰ μὲ τὴ Δ. 1133/22.3.72 κοινὴ ἀπόφαση τῶν Ὑπουργῶν Οἰκονομικῶν καὶ Δημοσίων Ἔργων (ΦΕΚ 93/72 τ.Δ') γιὰ διάνοιξη τοῦ τμήματος Καμάραι - Χάραδρος τῆς Ν.Ε.Ο. Κορίνθου - Πατρῶν.

β) Τοὺς ἐνυπόθηκους δανειστὲς καὶ τοὺς τρίτους διεκδικητὲς τῶν ἀκινήτων αὐτῶν, ὅτι ἡ ἀποζημίωση τῆς ἐδαφικῆς ἐπιφάνειας καὶ τῶν ἐπικειμένων της, ὅπως περιγράφονται στὸ σχετικὸ κτηματολογικὸ πίνακα, ἡ ὁποία καθορίστηκε μὲ τὴν 1100/12.7.79 ἀπόφαση τοῦ Δικαστηρίου Ἀρείου Πάγου ἔχει παρακατατεθεῖ στὸ Γραφεῖο Παρ/κῶν Αἰγίου.

Σχετικὰ ἔχει ἐκδοθεῖ τὸ 9618/28.12.79 γραμμάτιο συστάσεως παρακαταθήκης δραχ. (2.254.950) δύο ἑκατομμυρίων διακοσίων πενήντα χιλιάδων ἐννεακοσίων πενήντα.

Ἡ ἀποζημίωση θὰ ἀποδοθεῖ στὰ πρόσωπα ποὺ θὰ ἀναγνωρισθοῦν δικαιοῦχοι κατὰ τὴ νόμιμη διαδικασία.

Ἡ ἀνακοίνωση αὐτὴ νὰ δημοσιευθεῖ στὴν Ἐφημερίδα τῆς Κυβερνήσεως.

Ἀθῆναι, 19 Ἰανουαρίου 1980

Μὲ ἐντολὴ Ὑπουργοῦ
Ὁ Διευθυντὴς
Ν. ΚΑΤΣΙΦΗΣ

Ἀριθ. Β2. 189 (2)

Περὶ ἀνακοινώσεως παρακαταθέσεως ἀποζημιώσεως γιὰ ἀπαλλοτρίωση ἀκινήτων γιὰ τὴ διάνοιξη τοῦ τμήματος Καμάραι - Χάραδρος (περιοχὴ Παναγοπούλας) τῆς Ν.Ε.Ο. Κορίνθου - Πατρῶν.

Ο ΥΠΟΥΡΓΟΣ ΔΗΜΟΣΙΩΝ ΕΡΓΩΝ

Σύμφωνα μὲ τὰ ἄρθρα 7 καὶ 8 τοῦ Ν.Δ. 797/1971 «περὶ ἀναγκαστικῶν ἀπαλλοτριώσεων, γνωστοποιοῦμε:

α) Σὲ ὅσους ἔχουν ἢ διεκδικοῦν δικαιώματα κυριότητας σὲ ἀκίνητα ποὺ ἀπαλλοτριώθηκαν ἀναγκαστικὰ μὲ τὴν Δ. 1133/1236/22.3.72 κοινὴν ἀπόφαση τῶν Ὑπουργῶν Οἰκονομικῶν καὶ Δημοσίων Ἔργων (ΦΕΚ 93/72 τ.Δ') γιὰ τὴ διάνοιξη τοῦ τμήματος Καμάραι - Χάρανδρος (περιοχὴ Παναγοπούλας).

β) Τοὺς ἐνυπόθηκους δανειστὲς καὶ τοὺς τρίτους διεκδικητὲς τῶν ἀκινήτων αὐτῶν, ὅτι ἡ ἀποζημίωση τῆς ἐδαφικῆς ἐπιφάνειας καὶ τῶν ἐπικειμένων της, ὅπως περιγράφονται στὸ σχετικὸ κτηματολογικὸ πίνακα, ἡ ὁποία καθορίστηκε μὲ τὴν 68/1979 ἀπόφαση τοῦ Δικαστηρίου Ἀρείου Πάγου ἔχει παρακατατεθεῖ στὸ Γραφεῖο Παρ/κῶν Αἰγίου.

Σχετικά έχει εκδοθεί το 9619/28.12.79 γραμμάτιο συστάσεως παρακαταθήκης δρχ. 255.420 δρχ. διακοσίων πενήντα πέντε χιλιάδων τετρακοσίων είκοσι.

Η αποζημίωση θα αποδοθεί στα πρόσωπα που θα αναγνωρισθούν δικαιούχοι κατά τη νόμιμη διαδικασία.

Η ανακοίνωση αυτή να δημοσιευθεί στην Εφημερίδα της Κυβερνήσεως.

Αθήναι, 19 Ιανουαρίου 1980

Με εντολή Υπουργού
Ο Διευθυντής
Ν. ΚΑΤΣΙΦΗΣ

Αριθ. 508401 (3)

Περί ειδοποιήσεως της γενομένης συμπληρωματικής παρακαταθέσεως αναγκαστικής απαλλοτριώσεως στο Μεθοριακό Σταθμό Ευζώνων Κιλκίς.

ΕΛΛΗΝΙΚΟΣ ΟΡΓΑΝΙΣΜΟΣ ΤΟΥΡΙΣΜΟΥ

1. Σύμφωνα με τις διατάξεις των άρθρων 7 και 8 του Ν.Δ. 797/71 «περί αναγκαστικών απαλλοτριώσεων» πληροφορούμε όλους όσους:

α) Έχουν δικαιώματα κυριότητας ή άλλα εμπράγματα δικαιώματα στα ακίνητα που απαλλοτριώθηκαν με τον Α. 23426/7966/20.9.1973 (ΦΕΚ 267/Δ/6.10.73) στο Μεθοριακό Σταθμό Ευζώνων για τουριστική αξιοποίηση και

β) Έχουν υπογράψει υποθήκη ή έχουν επιβάλει κατάσχεση ή με οποιοδήποτε τρόπο διεκδικούν τα απαλλοτριωθέντα ακίνητα ότι η διαφορά μεταξύ των αποζημιώσεων που καθόρισαν αι 1141/78 και 1574/79 αποφάσεις του Εφετείου Θεσ/νίκης για τα απαλλοτριωθέντα ακίνητα συνολικού εμβαδού 237471 μ² στη περιοχή Ευζώνων Κιλκίς και τα υπερκείμενα αυτών όπως φαίνονται στο υπ' αριθ. 399/36/29653/10.5.73 κτηματολογικό διάγραμμα και τον σχετικό κτηματολογικό πίνακα, έχει κατατεθεί στο Ταμείο Παρακαταθηκών και Δανείων για το ποσό των δρχ. τεσσάρων εκατομμυρίων πεντακοσίων σαράντα εννέα χιλιάδων, τετρακοσίων (4.549.400), εκδόθηκε δε το υπ' αριθ. 577239/3.3.80 γραμμάτιο συστάσεως παρακαταθήκης του Ταμείου Παρακαταθηκών και Δανείων.

2. Η αποζημίωση αυτή είναι αποδοτέα στους κατά νόμο δικαιούχους.

Η ανακοίνωση αυτή να δημοσιευθεί στην Εφημερίδα της Κυβερνήσεως.

Αθήναι, 3 Μαρτίου 1980

Ο Αναπλ. Γενικός Διευθυντής
Γ. ΦΛΩΡΟΣ

(4)

Περί ειδοποιήσεως της γενομένης παρακαταθέσεως αποζημιώσεως δι' αναγκαστικήν απαλλοτρίωσιν ακινήτου κειμένου εις θέσιν «Λιάντρο» περιφερείας Αγίων Θεοδώρων Κορινθίας.

Συμφώνως προς τας διατάξεις των άρθρων 7 και 8 του Ν.Δ. 797/1971 «περί αναγκαστικών απαλλοτριώσεων γνωστοποιούμεν:

α) Εις όσους έχουν ή διεκδικούν δικαιώματα κυριότητος επί ενός ακινήτου κειμένου εν τη θέσει «Λιάντρο», περιφερείας Αγίων Θεοδώρων Κορινθίας, το οποίον απηλλοτριώθη δυνάμει της υπ' αριθ. Ο. 148/843/14.3.78 κοινής αποφάσεως των Υπουργών Οικονομικών και Προεδρίας Κυβερνήσεως, νομίμως δημοσιευθείσης εις το υπ' αριθ. 142/1.4.78 ΦΕΚ, τεύχος Δ', εν συνδυασμώ προς την υπ' αριθ. Τ. 3800/4348/Ν. 14443/4.11.78 τροποποιητικήν απόφασιν των αυτών Υπουργών, νομίμως δημοσιευθείσαν εν τω υπ' αριθ. 615/23.11.1978 ΦΕΚ, τεύχος Δ', λόγω δημοσίας ωφελείας, ήτοι διά την επέκτασιν των εγκαταστάσεων της εκεί ξενοδοχειακής μονάδος της εν Αγίοις Θεοδώροις Κορινθίας εδρευούσης ανωνύμου Εταιρείας υπό την επωνυμίαν «Ξενοδοχειακαί Τουριστικαί Επιχειρήσεις «ΑΚΤΗ ΧΑΝΙΚΙΑΝ Α.Ε.», φαινομένου του απαλλοτριωθέντος τούτου ακινήτου εις το κτηματολογικόν διάγραμμα του Αρχιτέκτονος Γεωργ. Χρ. Βοσυνιώτη, θεωρημένον την 12.1.1977 υπό του Δ/ντού Τεχνικών Υπηρεσιών του Ε.Ο.Τ. και έχοντος έκτασιν 2.000 τ.μ.

β) Εις τους τυχόν ενυποθήκους ή μη δανειστάς, κατασχόντας, ή τρίτους διεκδικητάς ότι η καθορισθείσα αποζημίωσις διά της υπ' αριθ. 462/1979 αποφάσεως του Μονομελούς Πρωτοδικείου Κορίνθου, της εκδοθείσης μεταξύ της ανωτέρω Ανωνύμου Εταιρείας και της Ελένης συζ. Στ. Γερασίμου, ήτις φέρεται ως εικαζομένη δικαιούχος, τατετέθη εις το Ταμείον Παρακαταθηκών και Δανείων, Γραφείον Παρακαταθηκών Κορίνθου, εκδοθέντος του υπ' αριθ. 16876/1980 γραμματίου συστάσεως παρακαταθήκης, κατατεθέντος εις τον εν Κορίνθω εδρεύοντα Συμβολαιογράφον Σπυρίδωνα Γαρούφην, συνταχθείσης της υπ' αριθ. 47482/1980 πράξεώς του. Η αποζημίωσις αυτή θα αποδοθή εις τον αναγνωρισθησόμενον δικαιούχον συμφώνως προς τας κειμένας διατάξεις.

Εν Κορίνθω τη 29 Φεβρουαρίου 1980
Το Διοικητικόν Συμβούλιον

(Αριθ. τριπλ. Α' Δημ. Ταμείου Αθηνών 8383/3.3.1980)

ΠΟΛΕΟΔΟΜΙΑ

ΔΙΑΤΑΓΜΑΤΑ

(5)

Περί τροποποιήσεως του ρυμοτομικού σχεδίου Αγίων Αναργύρων (Αττικής).

Ο ΠΡΟΕΔΡΟΣ ΤΗΣ ΕΛΛΗΝΙΚΗΣ ΔΗΜΟΚΡΑΤΙΑΣ

Έχοντες υπ' όψει:

1. Τας διατάξεις του από 17 Ιουλίου 1923 Ν.Δ/τος «περί σχεδίων πόλεων κλπ», ως μεταγενεστέρως ετροποποιήθησαν και συνεπληρώθησαν και ειδικώτερον των άρθρων 3 και 70 αυτού.

2. Τας διατάξεις του άρθρου 62 παρ. 1 του Ν. 947/79 «περί οικιστικών περιοχών» (ΦΕΚ 169Α).

3. Την υπ' αριθ. ΕΔ2α/04/20/Φ.Θ.2.1.1/1979 κοινήν απόφασιν του Πρωθυπουργού και του Υπουργού Δημοσίων Έργων «περί αντικαταστάσεως της υπ' αριθ. ΕΔ2α/04/59/Φ.Θ.2.1.1./1978 αποφάσεως «περί μεταβιβάσεως αρμοδιοτήτων του Υπουργού Δημοσίων Έργων εις τον Υφυπουργόν του αυτού Υπουργείου» (ΦΕΚ 106/Β).

4. Την υπ' αριθ. 44/79 πράξιν του Δημ. Συμβουλίου Αγίων Αναργύρων.

5. Τας υπ' αριθ. 367/78 και 961/79 γνωμοδοτήσεις του Συμβουλίου Δημοσίων Έργων, (τμήμα Οικισμού) προτάσει του Υφυπουργού Δημοσίων Έργων, απεφασίσαμεν:

Άρθρον Μόνον.

Εγκρίνεται η τροποποίησις του ρυμοτομικού σχεδίου Αγίων Αναργύρων (Αττικής), διά διανοίξεως αδιεξόδου πεζοδρόμου εντός του υπ' αριθ. 514 οικοδομικού τετραγώνου ως εμφαίνεται εις το υπό του Γενικού Δ/ντού Οικισμού τεθεωρημένον διά της υπ' αριθ. Γ. 2385/80 πράξεως αυτού σχετικόν πρωτότυπον διάγραμμα υπό κλίμακα 1 : 500, του οποίου συνοπτικόν αντίτυπον δημοσιεύεται μετά του παρόντος.

Εις τον Υφυπουργόν Δημοσίων Έργων αναθέτομεν την δημοσίευσιν και εκτέλεσιν του παρόντος Διατάγματος.

Εν Αθήναις τη 8 Φεβρουαρίου 1980

Ο ΠΡΟΕΔΡΟΣ ΤΗΣ ΔΗΜΟΚΡΑΤΙΑΣ
ΚΩΝΣΤΑΝΤΙΝΟΣ Δ. ΤΣΑΤΣΟΣ

Ο ΥΦΥΠΟΥΡΓΟΣ ΔΗΜΟΣΙΩΝ ΕΡΓΩΝ
ΣΤΕΦΑΝΟΣ ΜΑΝΟΣ

ΑΓ. ΑΝΑΡΓΥΡΟΙ (ΑΝΑΚΑΣΑ)

Κλίμαξ 1:500



(6)

Περὶ τροποποιήσεως τοῦ ρυμοτομικοῦ σχεδίου Πετρουπόλεως ('Αττικῆς.)

**Ο ΠΡΟΕΔΡΟΣ
ΤΗΣ ΕΛΛΗΝΙΚΗΣ ΔΗΜΟΚΡΑΤΙΑΣ**

"Εχοντες ὑπ' ὄψει :

1. Τὰς διατάξεις τοῦ ἀπὸ 17 'Ιουλίου 1923 Ν.Δ/τος «περὶ σχεδίων πόλεων κ.λπ.», ὡς μεταγενεστέρως ἐτροποποιήθησαν καὶ συνεπληρώθησαν καὶ εἰδικώτερον τῶν ἄρθρων 3 καὶ 70 αὐτοῦ.

2. Τὴν ὑπ' ἀριθ. ΕΔ2α/04/20/Φ.Θ.2.1.1./31.1.79 κοινὴν ἀπόφασιν τοῦ Πρωθυπουργοῦ καὶ τοῦ 'Υπουργοῦ Δημ. "Εργων «περὶ ἀντικαταστάσεως τῆς ὑπ' ἀριθ. ΕΔ2/α/04/59/Φ. Θ.2.1.1./78 ἀποφάσεως «περὶ μεταβιβάσεως ἁρμοδιοτήτων τοῦ 'Υπουργοῦ Δημοσίων "Εργων εἰς τὸν 'Υφυπουργὸν τοῦ αὐτοῦ 'Υπουργείου» (ΦΕΚ 106/Β).

3. Τὰς ὑπ' ἀριθ. 74/1976, 81/77 καὶ 89/77 πράξεις τοῦ Δημοτικοῦ Συμβουλίου Πετρουπόλεως ('Αττικῆς), καὶ

4. Τὰς ὑπ' ἀριθ. 762/77 καὶ 683/79 γνωμοδοτήσεις τοῦ Συμβουλίου Δημοσίων "Εργων (Τμῆμα Μελετῶν καὶ Τμῆμα Οἰκισμοῦ ἀντιστοίχως), προτάσει τοῦ 'Υφυπουργοῦ Δημοσίων "Εργων, ἀπεφασίσαμεν :

"Αρθρον Μόνον.


'Εγκρίνεται ἡ τροποποίησις τοῦ ρυμοτομικοῦ σχεδίου Πετρουπόλεως ('Αττικῆς) διὰ μετατροπῆς τοῦ κατὰ τὴν συμβολὴν τῶν ὁδῶν Κολοκοτρώνη καὶ 'Αθανασίου Διάκου οἰκοδομικοῦ τετραγώνου εἰς κοινόχρηστον χῶρον ἑνοποιούμενον μετὰ τοῦ ὑπ' ἀριθ. 150α τοιούτου, ὡς ἐμφαίνεται εἰς τὸ ὑπὸ τοῦ Γενικοῦ Δ/ντοῦ Οἰκισμοῦ θεωρημένον διὰ τῆς ὑπ' ἀριθ. Γ. 2387/80 πράξεως αὐτοῦ σχετικὸν πρωτότυπον διάγραμμα ὑπὸ κλίμακα 1 : 1.000, τοῦ ὁποίου συνοπτικὸν ἀντίτυπον δημοσιεύεται μετὰ τοῦ παρόντος.

Εἰς τὸν 'Υφυπουργὸν Δημοσίων "Εργων, ἀναθέτομεν τὴν δημοσίευσιν καὶ ἐκτέλεσιν τοῦ παρόντος Διατάγματος.

'Εν 'Αθήναις τῇ 8 Φεβρουαρίου 1980

Ο ΠΡΟΕΔΡΟΣ ΤΗΣ ΔΗΜΟΚΡΑΤΙΑΣ
ΚΩΝΣΤΑΝΤΙΝΟΣ Δ. ΤΣΑΤΣΟΣ

Ο ΥΦΥΠΟΥΡΓΟΣ ΔΗΜΟΣΙΩΝ ΕΡΓΩΝ
ΣΤΕΦΑΝΟΣ ΜΑΝΟΣ

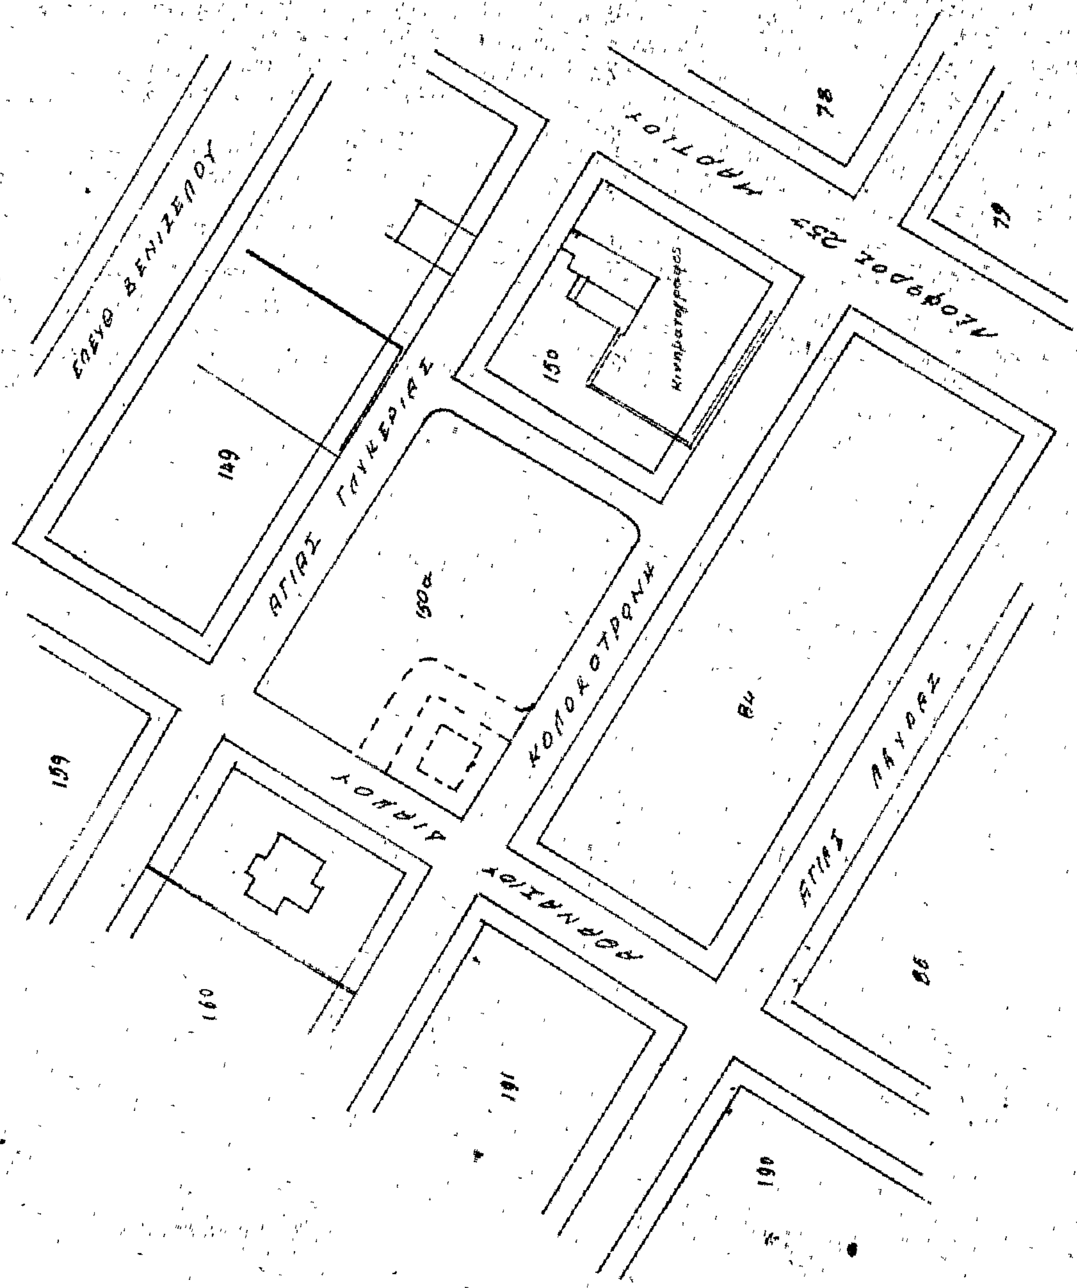
ΥΠΟΥΡΓΕΙΟΝ
ΔΗΜΟΣΙΩΝ ΕΡΓΩΝ
Γ.2387/80
τροποποιήσεως του ρυμοτομικού σχεδίου Πετρουπόλεως (Αττικής)
4 Φεβρουαρίου 1980
ΕΛΕΥΘ. ΒΕΝΙΖΕΛΟΥ
ΑΓΙΑΣ ΓΛΥΚΕΡΙΑΣ
ΚΟΛΟΚΟΤΡΩΝΗ
ΛΕΩΦΟΡΟΣ 25ης ΜΑΡΤΙΟΥ
ΑΓΙΑΣ ΛΑΥΡΑΣ
κινηματογράφος
149
150
150α
84
86
78
79
159
160
191
190
Πετρούπολις
Κλίμαξ 1:1000

(7)

Περὶ ἐγκρίσεως τοῦ ρυμοτομικοῦ σχεδίου Βυτίνης ('Αρκαδίας) διὰ τοῦ καθορισμοῦ χώρου δι' ἀνέγερσιν Μαθητικῆς 'Εστίας.

Ο ΠΡΟΕΔΡΟΣ ΤΗΣ ΕΛΛΗΝΙΚΗΣ ΔΗΜΟΚΡΑΤΙΑΣ

Ἔχοντες ὑπ' ὄψει:

1. Τὰς διατάξεις τοῦ ἀπὸ 17 'Ιουλίου 1923 Ν.Δ/τος «περὶ σχεδίων πόλεων κλπ.», ὡς μεταγενεστέρως ἐτροποποιήθησαν καὶ συνεπληρώθησαν καὶ εἰδικώτερον τῶν ἄρθρων 1,3,9 καὶ 29 αὐτοῦ.
2. Τὰς διατάξεις τοῦ Ν.Δ. 8/1973 «περὶ Γ.Ο.Κ.», ὡς ἐτροποποιήθη διὰ τοῦ Ν.Δ. 205/1974 (ΦΕΚ 363/Α) καὶ εἰδικώτερον τῶν ἄρθρων 34 (παρ. 1) καὶ 35 (παρ. 5β) αὐτοῦ.
3. Τὰς διατάξεις τοῦ Ν. 947/1979 «περὶ οἰκιστικῶν περιοχῶν» (ΦΕΚ 169/Α) καὶ εἰδικώτερον τοῦ ἄρθρου 62 (παρ. 2) αὐτοῦ.
4. Τὴν ὑπ' ἀριθ. ΕΔ2α/04/20/Φ.Θ.2.1.1./1979 κοινὴν ἀπόφασιν τοῦ Πρωθυπουργοῦ καὶ τοῦ 'Υπουργοῦ Δημοσίων Ἔργων «περὶ ἀντικαταστάσεως τῆς ὑπ' ἀριθ. ΕΔ2α/04/59/Φ.Θ.2.1.1./1978 ἀποφάσεως «περὶ μεταβιβάσεως ἁρμοδιοτήτων τοῦ 'Υπουργοῦ Δημοσίων Ἔργων εἰς τὸν 'Υφυπουργὸν τοῦ αὐτοῦ 'Υπουργείου» (ΦΕΚ 106Β).
5. Τὴν ὑπ' ἀριθ. Ε.15687/2060/73 ἀπόφασιν τοῦ 'Υπουργοῦ Δημοσίων Ἔργων «περὶ ἐξαιρέσεως ἐκ τῆς ἁρμοδιότητος τοῦ Νομάρχου ὡς πρὸς τὴν ἔγκρισιν, ἐπέκτασιν, τροποποίησιν κλπ. τῶν σχεδίων πόλεων καὶ κωμῶν, περιοχῶν ἰδιαιτέρου ἐνδιαφέροντος» (ΦΕΚ 956/Β/1973).
6. Τὰς ὑπ' ἀριθ. 26/1978 καὶ 32/1979 πράξεις τοῦ Κοινοτικοῦ Συμβουλίου Βυτίνης.
7. Τὰς ὑπ' ἀριθ. 344/1979 καὶ 1003/1979 γνωμοδοτήσεις τοῦ Συμβουλίου Δημοσίων Ἔργων (Τμῆμα Οἰκισμοῦ).
8. Τὴν ὑπ' ἀριθ. 1264/1979 γνωμοδότησιν τοῦ Συμβουλίου τῆς 'Επικρατείας, προτάσει τοῦ 'Υφυπουργοῦ Δημοσίων Ἔργων, ἀπεφασίσαμεν :

Ἄρθρον 1.

'Εγκρίνεται τὸ ρυμοτομικὸν σχέδιον Βυτίνης ('Αρκαδίας) διὰ τοῦ χαρακτηρισμοῦ τοῦ ὑπὸ στοιχεῖα Α,Β,Γ,Δ,Ε,Ζ,Η,Θ,Ι,Κ,Λ,Μ,Α, χώρου, ὡς χώρου διὰ τὴν ἀνέγερσιν Μαθητικῆς 'Εστίας, ὡς καὶ ἡ ἔγκρισις ρυμοτομικῶν γραμμῶν πρὸς ἐξασφάλισιν ὁδοῦ προσπελάσεως, ὡς ἐμφαίνεται εἰς τὸ ὑπὸ τοῦ Γενικοῦ Διευθυντοῦ Οἰκισμοῦ θεωρημένον διὰ τῆς ὑπ' ἀριθ. Γ.1545/1980 πράξεως αὐτοῦ σχετικὸν πρωτότυπον διάγραμμα ὑπὸ κλίμακα 1 : 500, τοῦ ὁποίου συνοπτικὸν ἀντίτυπον δημοσιεύεται μετὰ τοῦ παρόντος.

Ἄρθρον 2.

Οἱ ὅροι καὶ περιορισμοὶ δομήσεως τοῦ ὡς ἄνω καθοριζομένου χώρου δι' ἀνέγερσιν Μαθητικῆς 'Εστίας, ὁρίζονται ὡς ἀκολούθως :


1. Οἰκοδομικὸν σύστημα : πανταχόθεν ἐλεύθερον.
2. Μέγιστον ποσοστὸν καλύψεως εἴκοσι ἐπὶ τοῖς ἑκατὸν (20%) τῆς ἐπιφανείας τοῦ χώρου.
3. Συντελεστὴς δομήσεως τέσσαρα δέκατα (0,4).
4. Μέγιστος ἐπιτρεπόμενος ἀριθμὸς ὀρόφων τρεῖς (3) μὲ μέγιστον ὕψος τῶν κτιρίων δέκα τέσσαρα καὶ ἥμισυ (14,50) μέτρα, συμπεριλαμβανομένης καὶ τῆς στέγης ἐκ κεράμων ἡ ὁποία εἶναι ὑποχρεωτική.
5. Τὰ ἀνεγερθησόμενα κτίρια νὰ ἀπέχουν ἀπὸ τὰ ὅρια τοῦ χώρου ἑπτὰ (7) μέτρα.
6. 'Επιτρέπεται ἡ ἀνέγερσις περισσοτέρων τοῦ ἑνὸς κτιρίων ἐπὶ τοῦ κατὰ τὰ ἀνωτέρω καθοριζομένου χώρου.

Εἰς τὸν 'Υφυπουργὸν Δημοσίων Ἔργων ἀναθέτομεν τὴν δημοσίευσιν καὶ ἐκτέλεσιν τοῦ παρόντος Διατάγματος.

'Εν 'Αθήναις τῇ 5 Φεβρουαρίου 1980

Ο ΠΡΟΕΔΡΟΣ ΤΗΣ ΔΗΜΟΚΡΑΤΙΑΣ
ΚΩΝΣΤΑΝΤΙΝΟΣ Δ. ΤΣΑΤΣΟΣ

Ο ΥΦΥΠΟΥΡΓΟΣ ΔΗΜΟΣΙΩΝ ΕΡΓΩΝ
ΣΤΕΦΑΝΟΣ ΜΑΝΟΣ

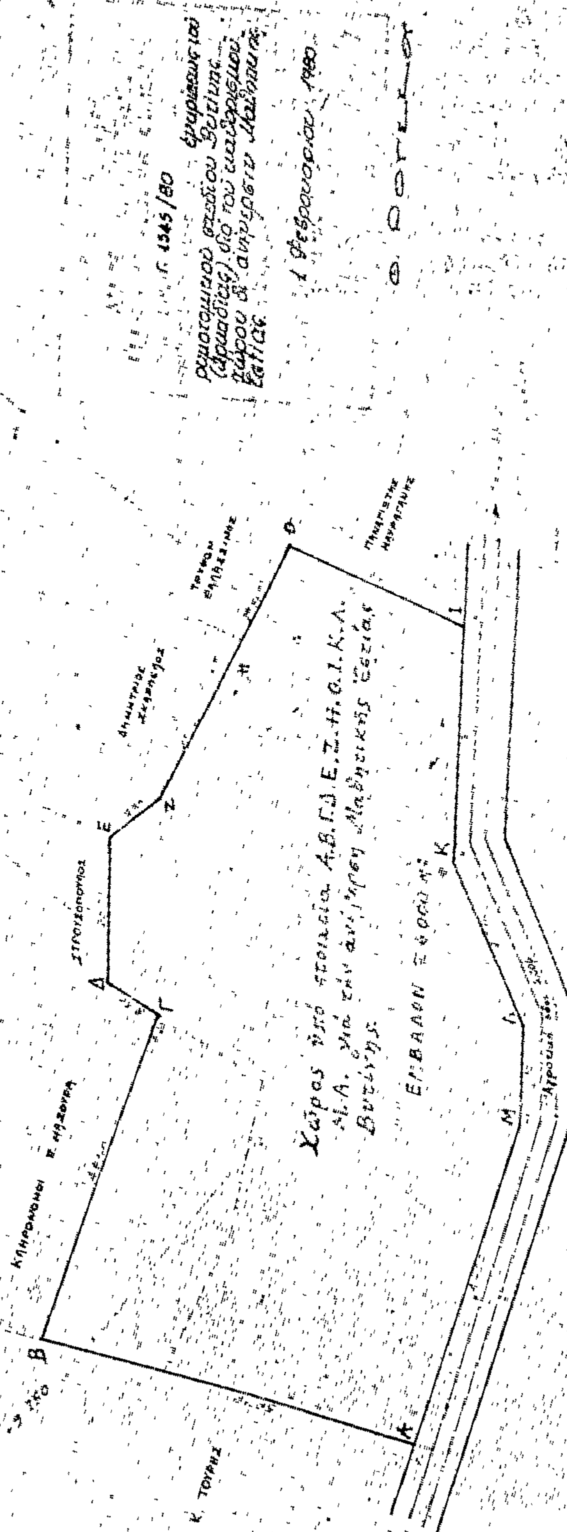

Ομ. Συς	Μεγ. ποσ. κάλ.	Συν. Δομ.	Μ. όρ. φ.
Π.Ε.	20%	0.4	3 όροφ. 12.50

ΑΝΑΚΟΙΝΩΣΕΙΣ

Ἀριθ. 871 (8)

Περὶ εἰδοποιήσεως παρακαταθέσεως συμπληρωματικῆς ἀποζημιώσεως ὑπὸ τοῦ Δήμου Ζωγράφου.

Η ΔΗΜΑΡΧΟΣ ΖΩΓΡΑΦΟΥ

Γνωστοποιεῖ ὅτι :

1. Ὁ Δῆμος Ζωγράφου ὡς ἐπισπεύδων, κατέθεσε στὸ Κεντρικὸ Κατάστημα Ἀθηνῶν τοῦ Ταμείου Παρακαταθηκῶν καὶ Δανείων ποσὸν ἑπτὰ ἑκατομμυρίων ὀκτακοσίων σαράντα ἕξ χιλιάδων ὀκτακοσίων δραχμῶν (7.846.800) καὶ ἐκδόθηκε τὸ ὑπ' ἀριθ. 568459/20.12.79 γραμμάτιον συστάσεως παρακαταθήκης τοῦ ἀνωτέρω Ταμείου, τὸ ὁποῖον καὶ εὑρίσκεται κατατεθειμένον εἰς τὸ Κεντρικὸν Κατάστημα αὐτοῦ.

2. Τὸ ἀνωτέρω ποσὸν παρακατετέθη διὰ τὴν συμπληρωματικὴν ἀποζημίωσιν τῶν ἰδιοκτητῶν τοῦ ἀπαλλοτριωθέντος κοινοχρήστου χώρου τοῦ Ο.Τ. 110 Ἕλλης Στελλάτου, Συμ. Πιαλοπούλου, Σπ. Κομβοπούλου, Ν. Φραγκίσκου καὶ Ἐμμ. Καμπούρη, μὲ βάσιν τὴν 76/74 πρᾶξιν ἀναλογισμοῦ τὴν 542227/324/17.2.76 ἐπικυρωτικὴν ἀπόφασιν αὐτῆς τοῦ Νομαρχιακοῦ Δ/τος Ἀθηνῶν καὶ τὴν 7647/79 ἀπόφασιν τοῦ Ἐφετείου Ἀθηνῶν.

3. Ἀνακοινοῦται εἰς ὅσους ἀξιώνουν δικαίωματα κυριότητος ἐπὶ τῆς ἐκτάσεως τοῦ 110 οἰκοδομικοῦ τετραγώνου, καθὼς καὶ εἰς τοὺς τυχὸν ἐπὶ τοῦ ἀκινήτου αὐτοῦ ἐγγεγραμμένους ἐνυπόθηκους ἢ κατασχόντες δανειστὰς ἢ τρίτους διεκδικητὰς καθὼς καὶ εἰς ὅσους τυχὸν ἔχουν ἐμπράγματον δικαίωμα, πρὸς γνῶσιν τους, διὰ τὶς νόμιμες συνέπειες καὶ διὰ τὴν ἐνέργεια τῶν δεόντων πρὸς ἀνάληψιν τοῦ ποσοῦ ποὺ παρακατετέθη καὶ πρὸς πληρωμὴν μὲ αὐτὸ τῶν κατὰ νόμον δικαιουμένων ἰδιοκτητῶν.

Ἡ παροῦσα δημοσιευθήτω διὰ τῆς Ἐφημερίδος τῆς Κυβερνήσεως.

Ἐν Ζωγράφῳ τῇ 18 Ἰανουαρίου

Ἡ Δήμαρχος

ΦΩΤ. ΣΑΚΕΛΛΑΡΙΔΟΥ

ΑΠΟ ΤΟ ΕΘΝΙΚΟ ΤΥΠΟΓΡΑΦΕΙΟ